


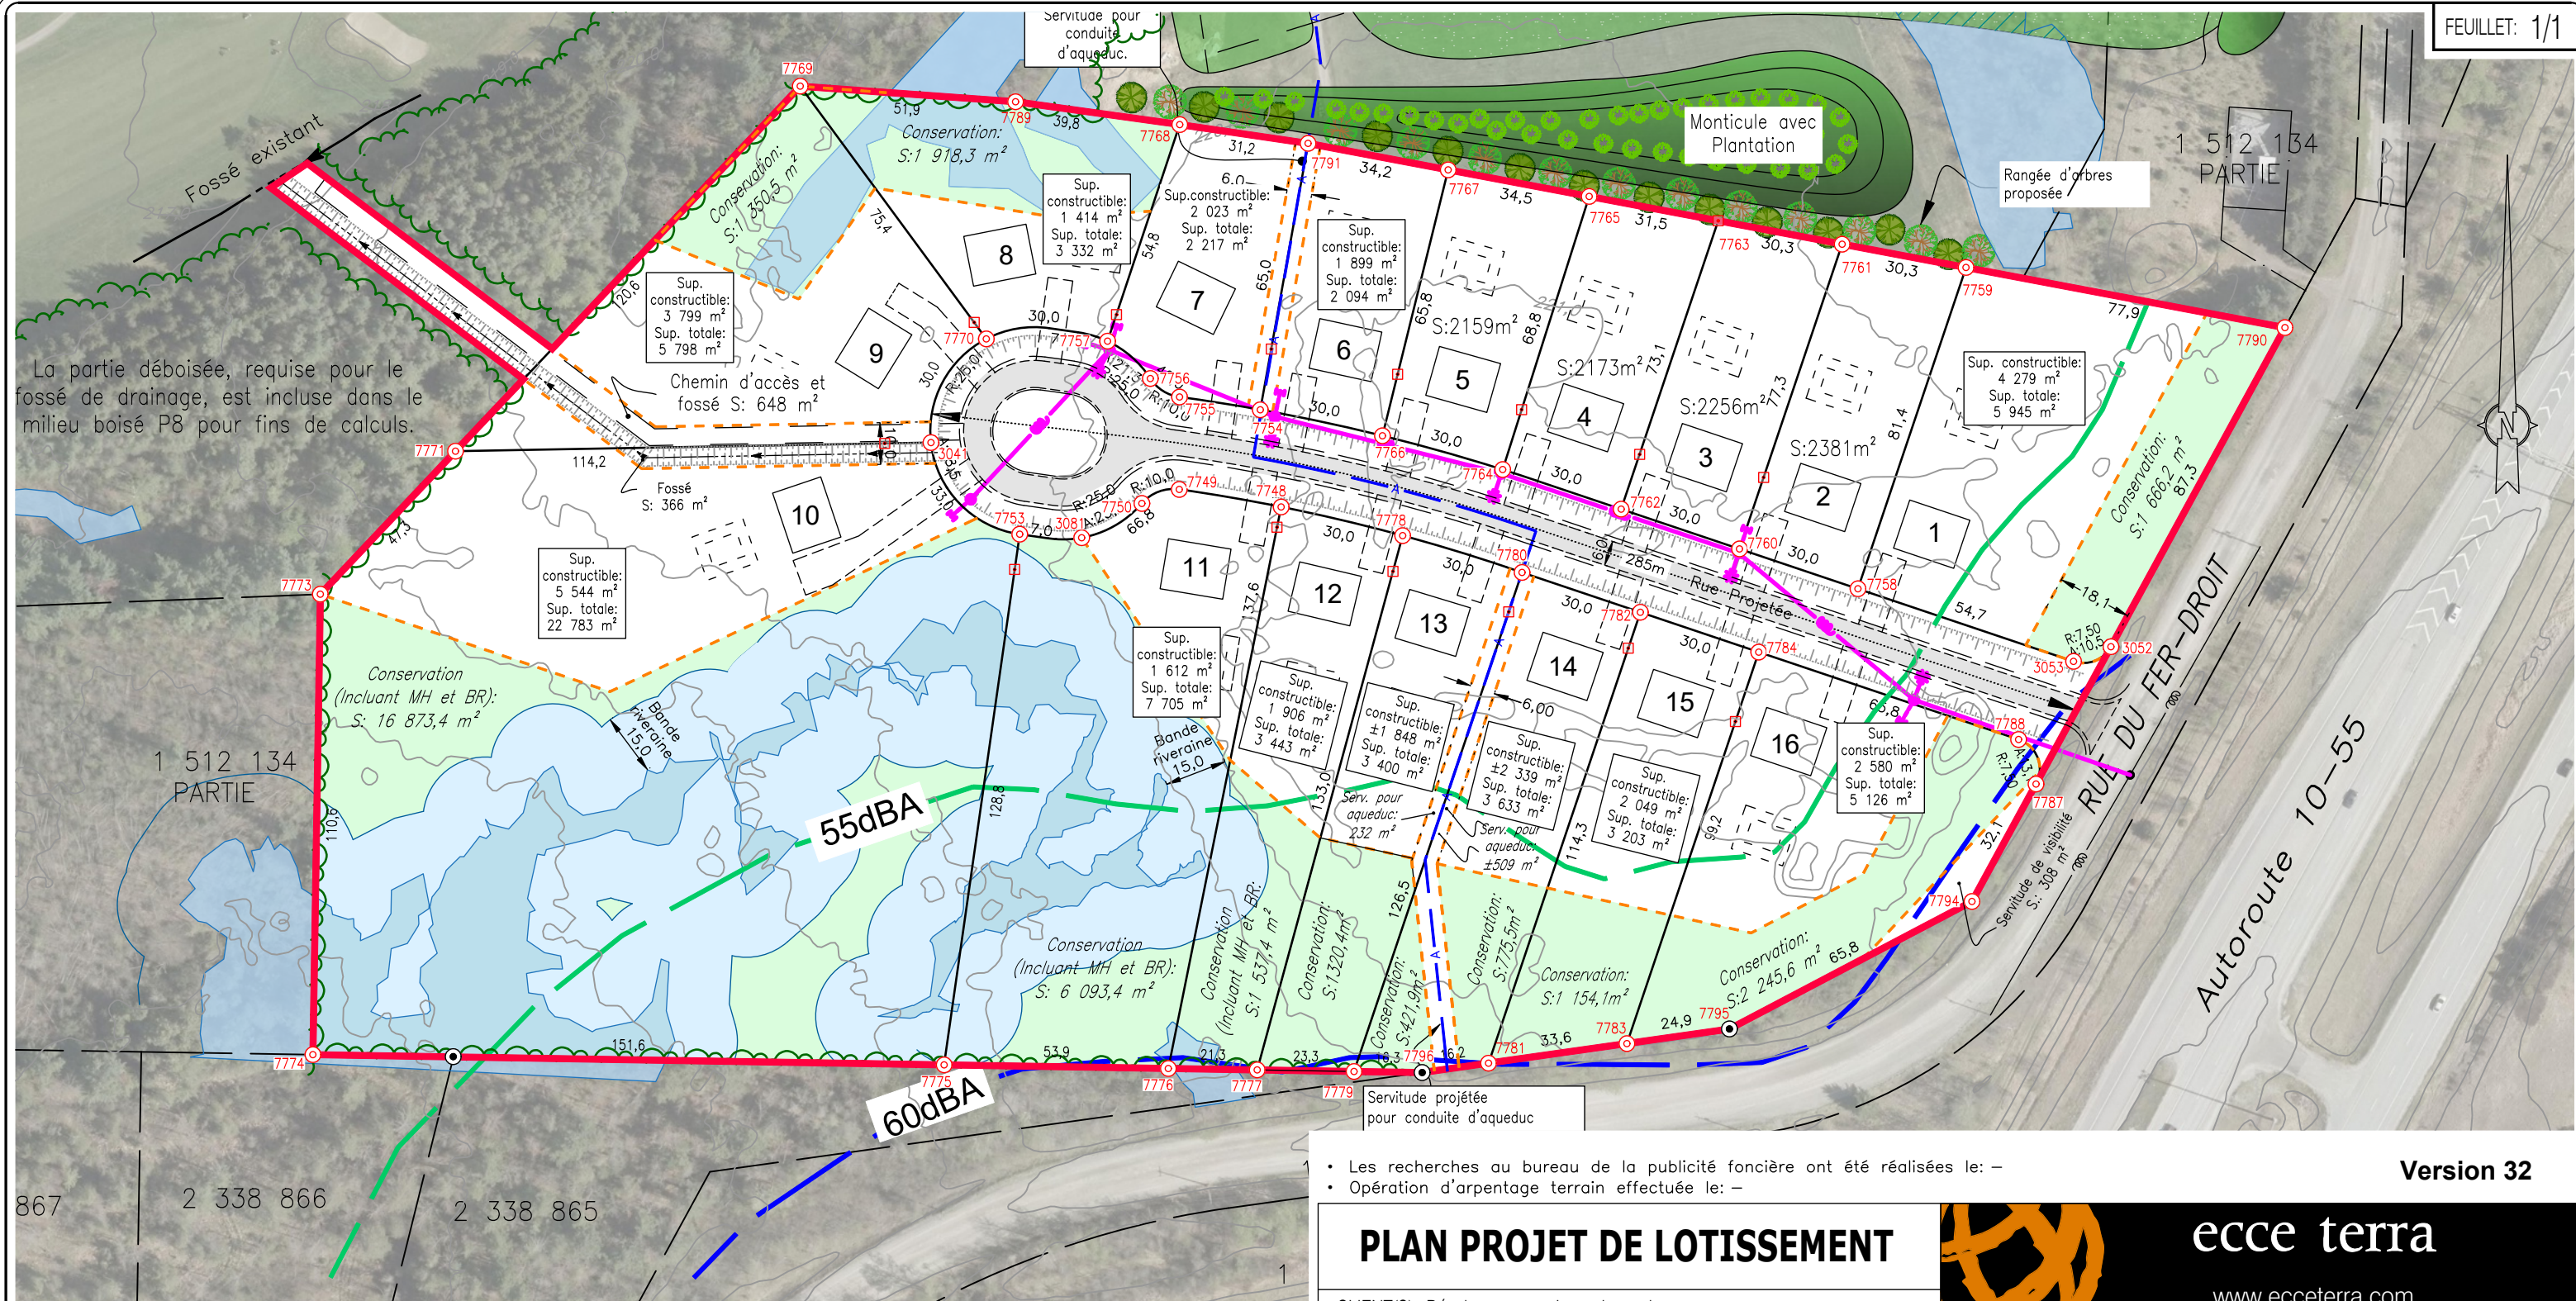

- Repère existant
- Repère posé les 12, 13 et 15 janvier 2026
- Piquet posé

- Les recherches au bureau de la publicité foncière ont été réalisées le: –
- Opération d'arpentage terrain effectuée le: –

Version 32

PLAN PROJET DE LOTISSEMENT

CLIENT(S): Développement Longchamp inc.

LOT(S): Une partie des lots 1 511 650 et 1 512 134

CADASTRE: du Québec

MUNICIPALITÉ: Ville de Sherbrooke

CIRCONSCRIPTION FONCIÈRE: Sherbrooke

DESSIN: 5SH2868prlo-SH-1-002-V32.2.dwg



ecce terra

www.ecceterra.com

ÉCHELLE: 1:1500

dessiné par:
SA

Signé numériquement à Sherbrooke
le 15 juillet 2025

Christian de Passillé, arpenteur-géomètre
Matricule: 1905

Membre de l'Ordre
des Arpenteurs-Géomètres du Québec

PROJET: SH2868-9

MINUTE: 17 451